


ASEMAPIIRUSTUS MK 1:500

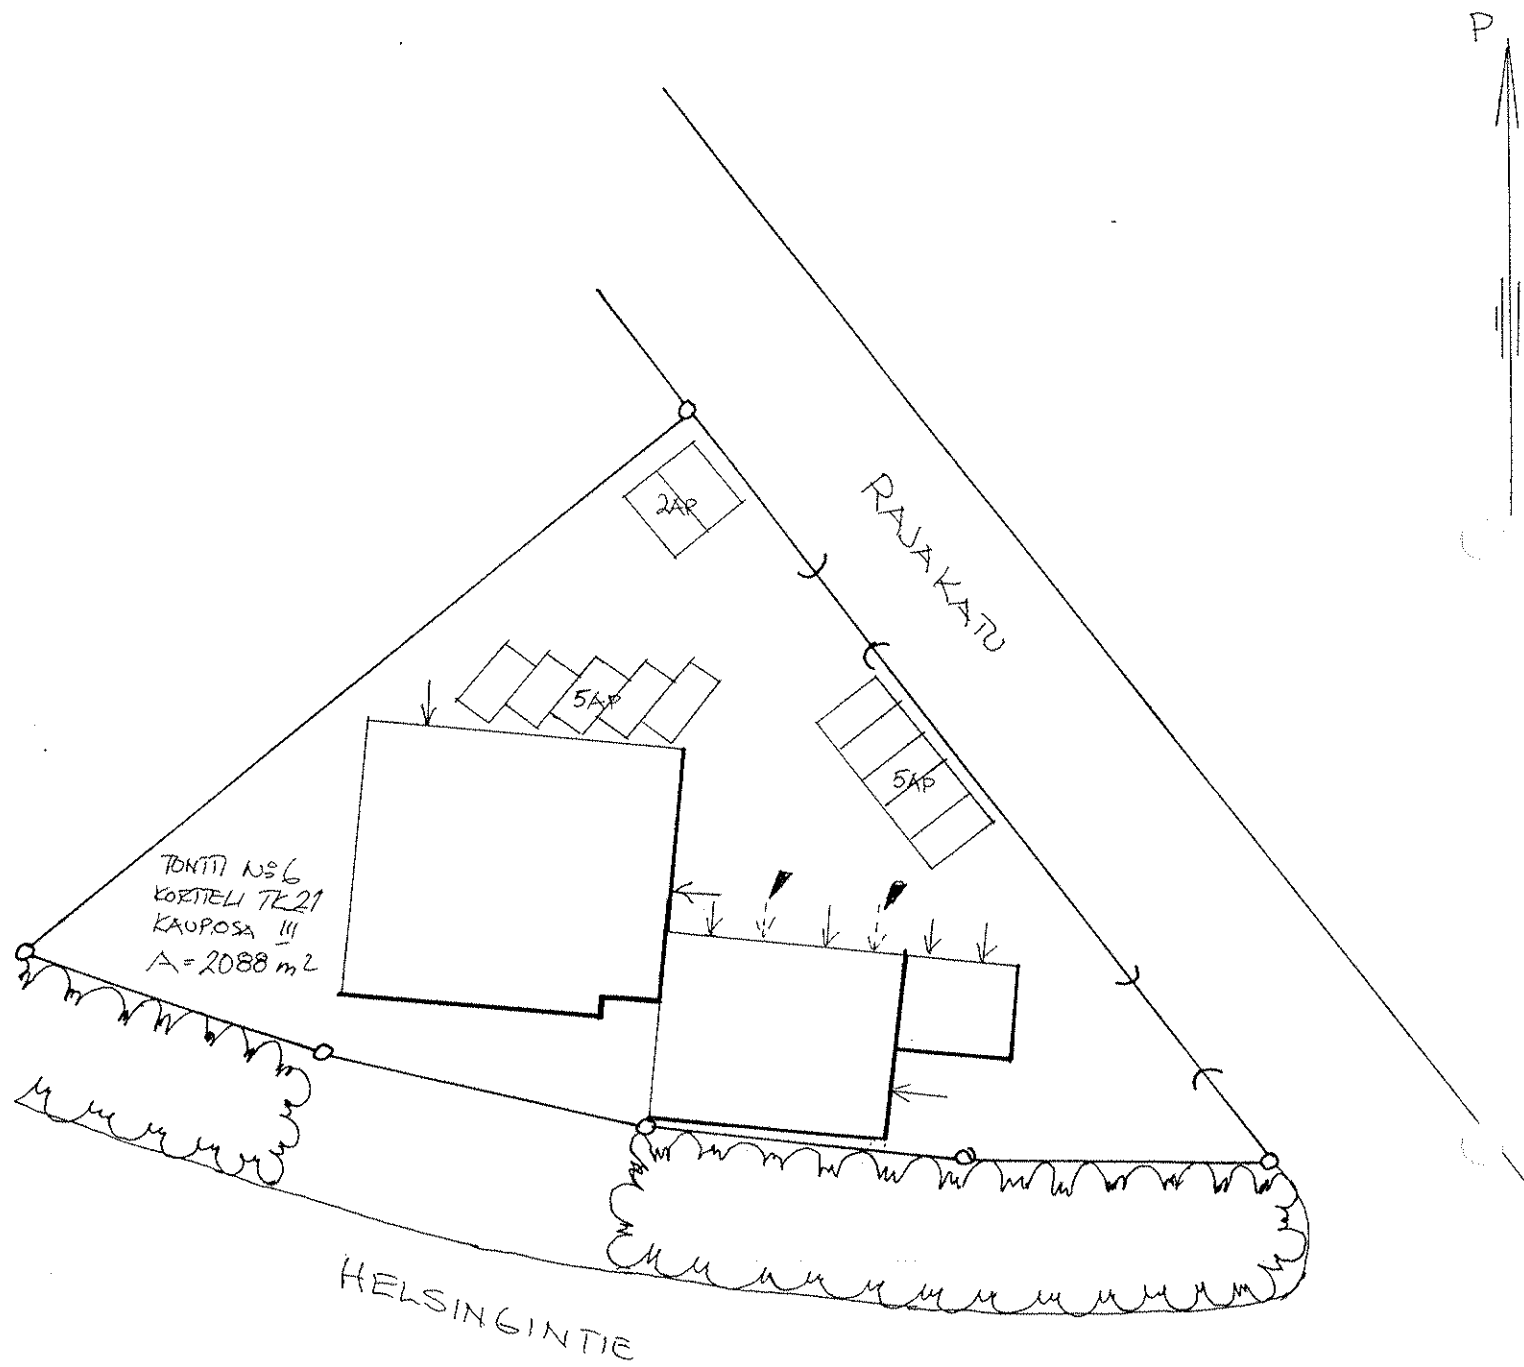

MUUTOKSET:

- KAKSI ULKO-OVEA POISTETAAN JA MUUTETAAN IKKUNASEINÄKSI

KOEN/KYLÄ III	KORTTELI TK21	TONTTI N°6		
RAK.TOIMENPIDE SANEERAUSTYO			PIIRUSTUSLAI	JUOKS.NO 01
RAKENNUSOHTEEN NIMI JA OSITE KARKKILAN TYOKESKUS RAJAKATU 03600 KARKKILA			PIIRUSTUSEN SISÄLTÖ	MITTAKAAVA 1:500
SUUNNITTELIJAN NIMI, PÄIVÄYS JA ALLEKIRJ. MÄNTSÄLÄSSÄ 25.01.1985 INS. <i>[Signature]</i> HARJO SYRJÄKAINEN			ARK.	