


JULKISIVU PÖHJOISEEN MK 1:100

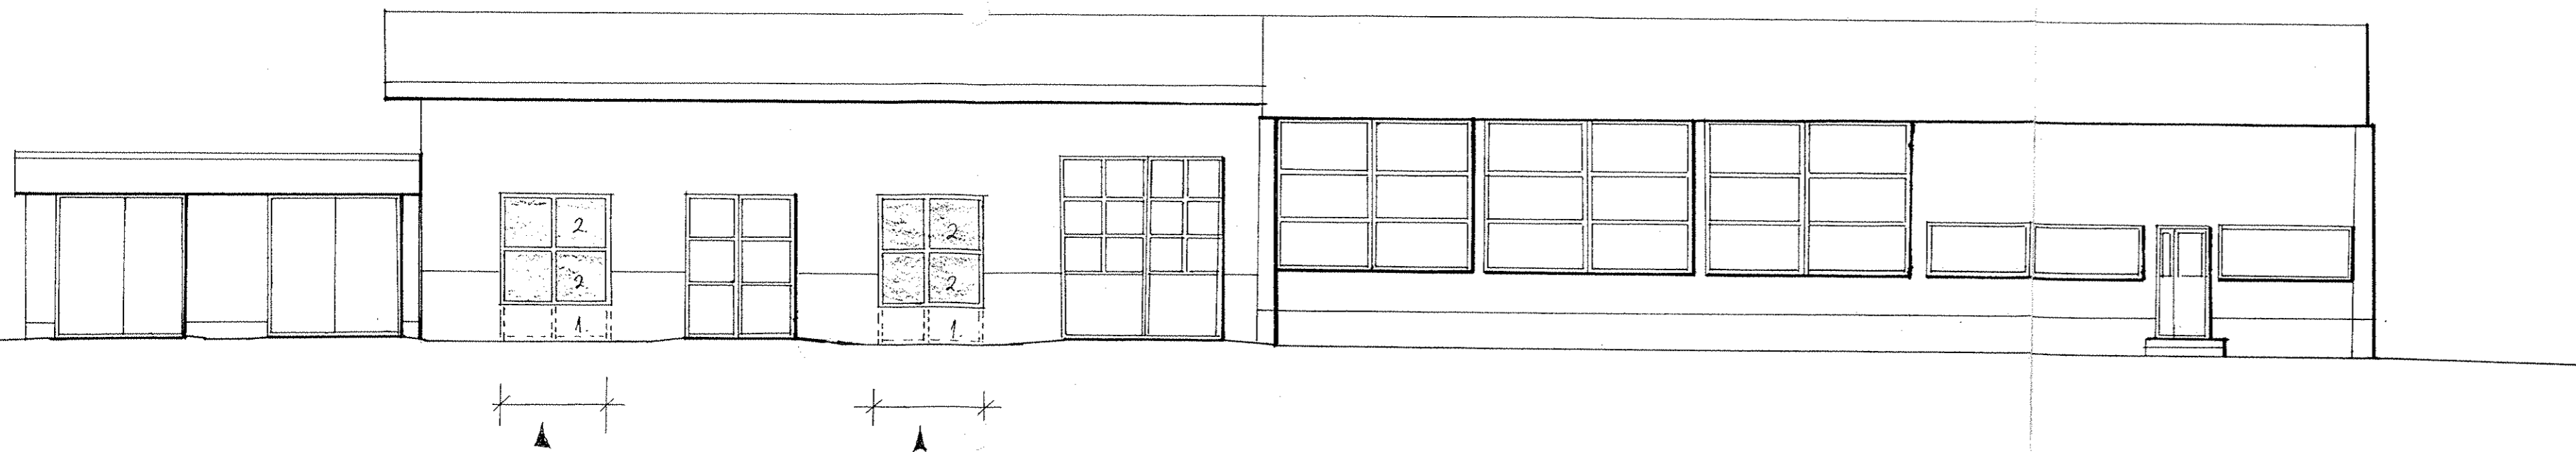

▲ MUUTOS:

SVI MUUTETAAN IKKUNASEINÄKSI

1. BETONI-TAI LUJALEYYSOKKELI, MAAL VANHAN OKKEELIN VÄRI SEKSI
2. LASI

MUISSA JULKISIVUISSA EI TULE MUUTOKSIA

KOSA III	KORTTELI TK 21	TONTTI N° 6		
RAKENTAMENPIDO SANEERAUSTYO			PIIRUSTUSLAIJI PÄÄPIIRUSTUS	JUOKS. NRO 04
RAKENNUSKOHTEEEN NIMI JA OSOITE KARKEILAN TYÖKESKUS RAJAKATU 03600 KARKEILA			PIIRUSTUSSEN SISÄLTÖ JULKISIVU PÖHJOISEEN	MITTAUS 1:100
SUUNNITTELIJAN NIMI, PÄIVÄYS JA ALIEKSI. MÄNTSÄLÄISSÄ 25.01.1985 INS. <i>[Signature]</i> HANNU SYRJÄLÄINEN			ARK.	