


Riippuen eri mastotoimittajien mallista:
Ristikko-osien muoto (kolmio tai neliö) ja sivun pituus vaihtelee noin 500 mm - 700 mm välillä.
Putkiosien halkaisija vaihtelee noin 500 mm - 800 mm välillä.
Mastotoimittajan rakennesuunnittelija mitoittaa ja suunnittelee maston rakenteen tarkemmin rakennepiirustuksessaan.

Mastoon asennetaan kiipeilytikas, jonka alapää varustetaan kiipeilynestolla. Nämä maalataan samaan sävyyn putkiosan kanssa.

Väri, maston ristikko-osa:
- sinkitty (väri "vaalea harmaa, sinkitty")

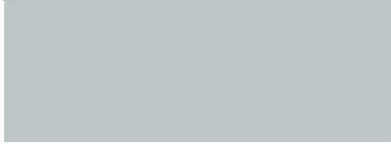


Väri, maston putki-osat:
- Grafiitin harmaa RAL 7024




Väri, Laitekaappi:
- Tumman harmaa RR 23



Tulostetut värisävyt voivat tulostusteknisistä syistä poiketa hieman oikeasta sävystä.

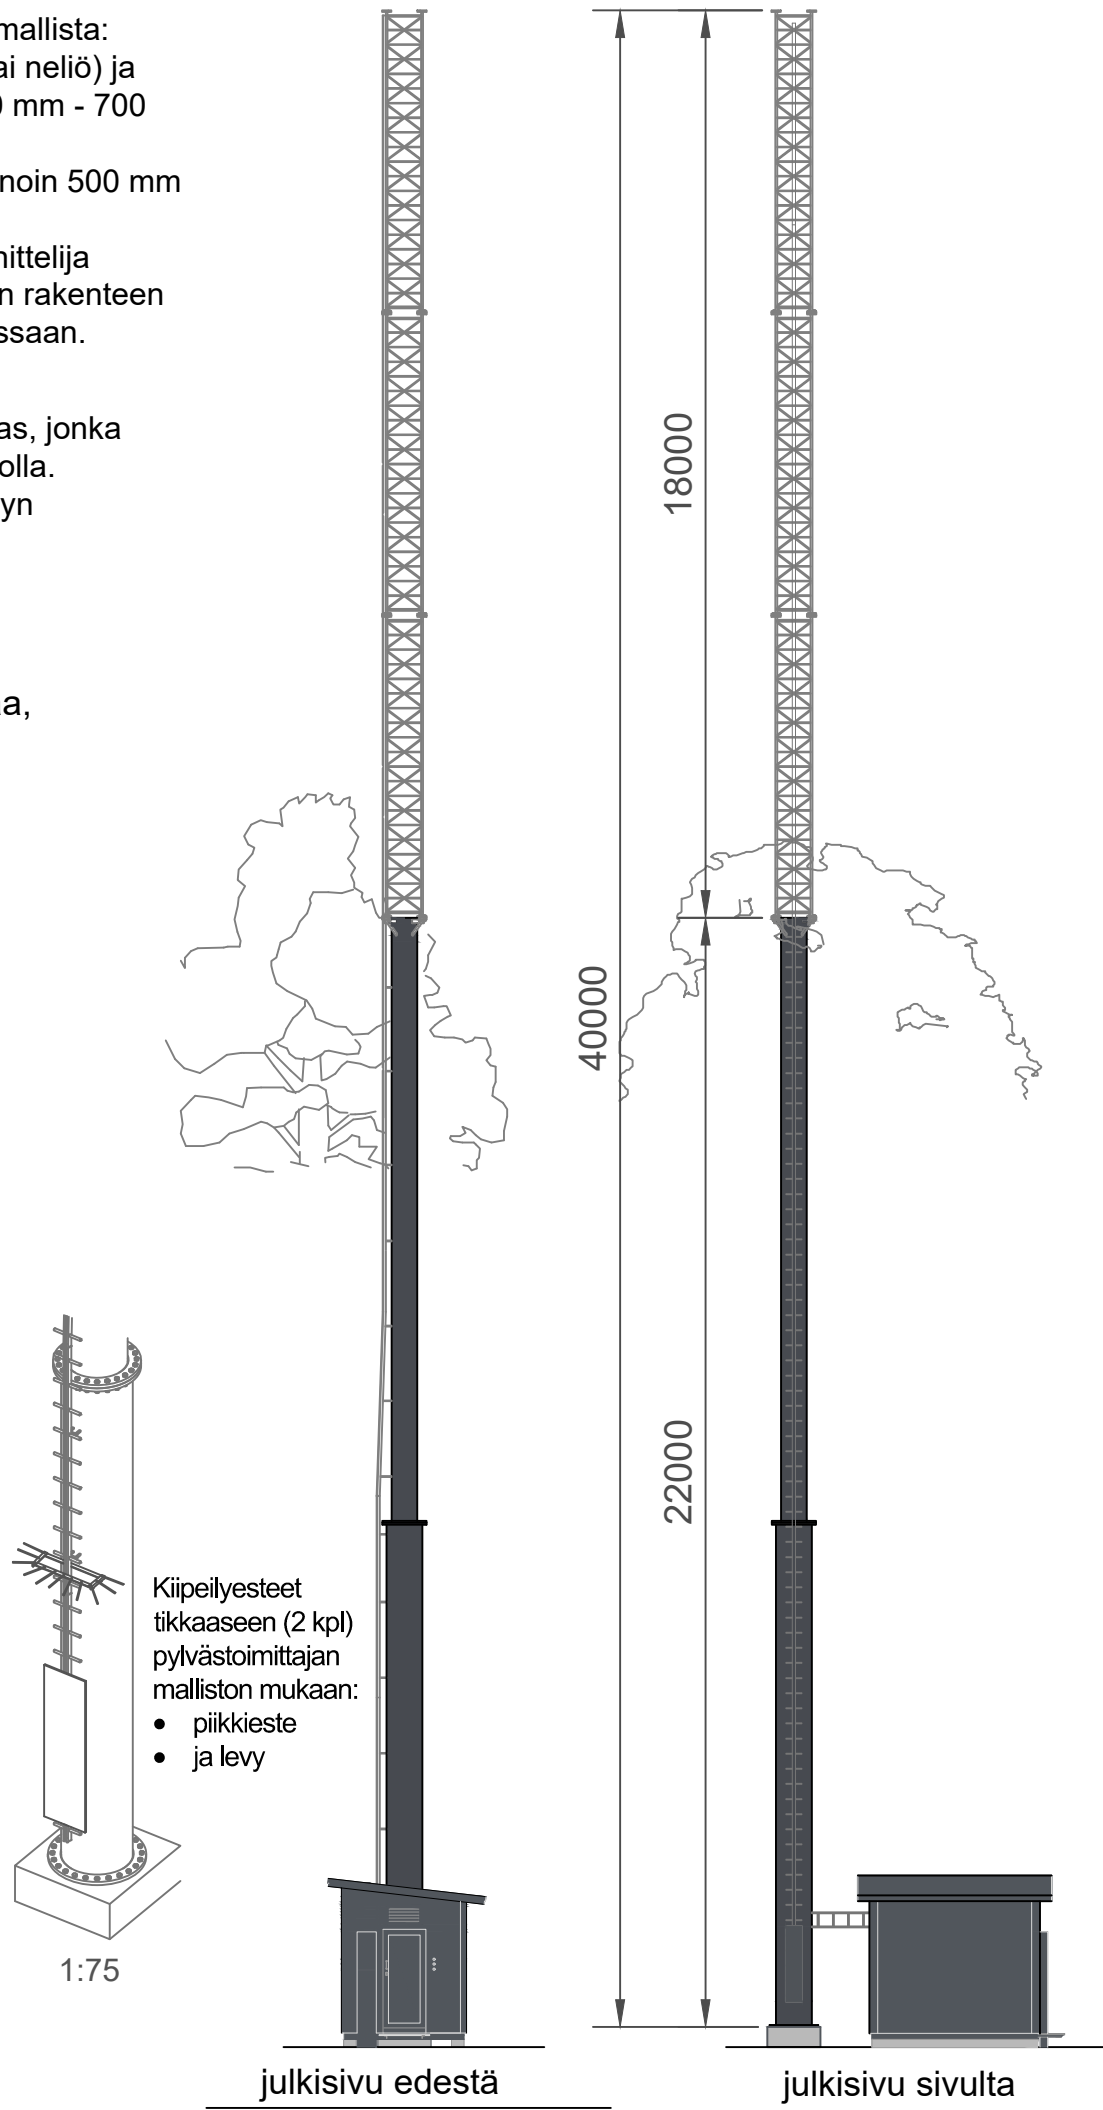

Kaup.osa/Kylä 404	Kortteli/Tila 2	Tontti/Rno 126	Viranomaisen merkintöjä	
Pysyvä rakennustunnus			Korkeus- ja koord. järjestelmä N2000 ja ETRS-GK25	
Rakennustoimenpide ERILLISLAITE			Piirustuslaji Pääpiirustus	No 2 (3)
Rakennuskohteen nimi ja osoite Karkkila1 Vanha Turuntie 7 03600 Karkkila			Piirustuksen sisältö Julkisivupiirustus MATKAVIESTINTUKIASEMA	Mittakaavat 1:150
 ELISA Oyj / tukiasemat PL 40, 00061 ELISA www.elisa.fi			Suunn.ala ARK	Työnumero 02
Pääsuunnittelija Sitowise Oy, RI Veikko Erola			Kohteen suunnittelutunnus Elisa Oyj, Karkkila 1, P15088	
Suunnittelija Sitowise Oy			Päiväys 24.3.2020	Tiedosto .dwg

SITOWISE