
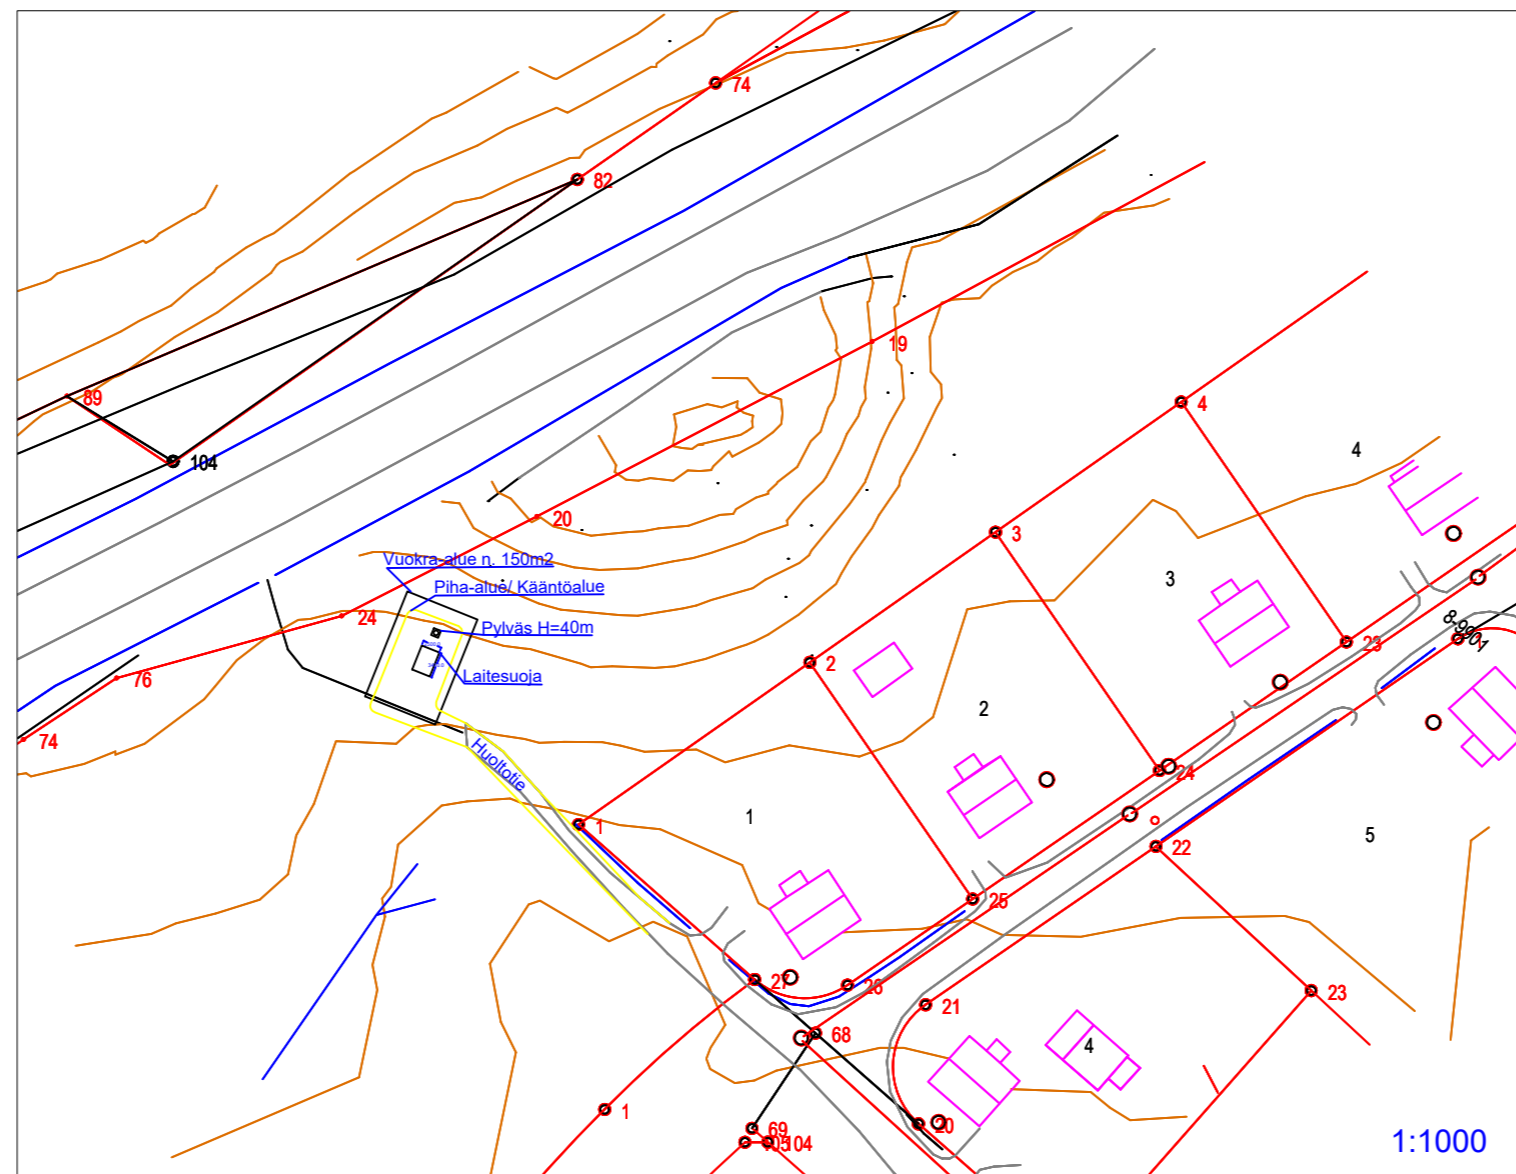


KUNTA: no 224 Karkkila
 Kylä-kaup.osa: no 404
 TILA: r:no 2:83
 Vuokra-alueen pinta-ala: n.150 m²

Härjälänkangas, pylväs h = 40 m
 z = +75 m (maanpinnan korkeus merenpinnasta, korkeusjärjestelmä N2000)
 Pylvään keskipiste maastokartan tarkkuudella
 N / p E / i
 6 712 413 345 831
 6 711 823 2 451 051
 6 715 231 3 345 937
 WGS 84 60° 31' 5" 24° 11' 29"

ETRS-TM35FIN
 ETRS-GKn
 KKJ yhtenäiskoordinaatisto (YKJ)
 WGS 84

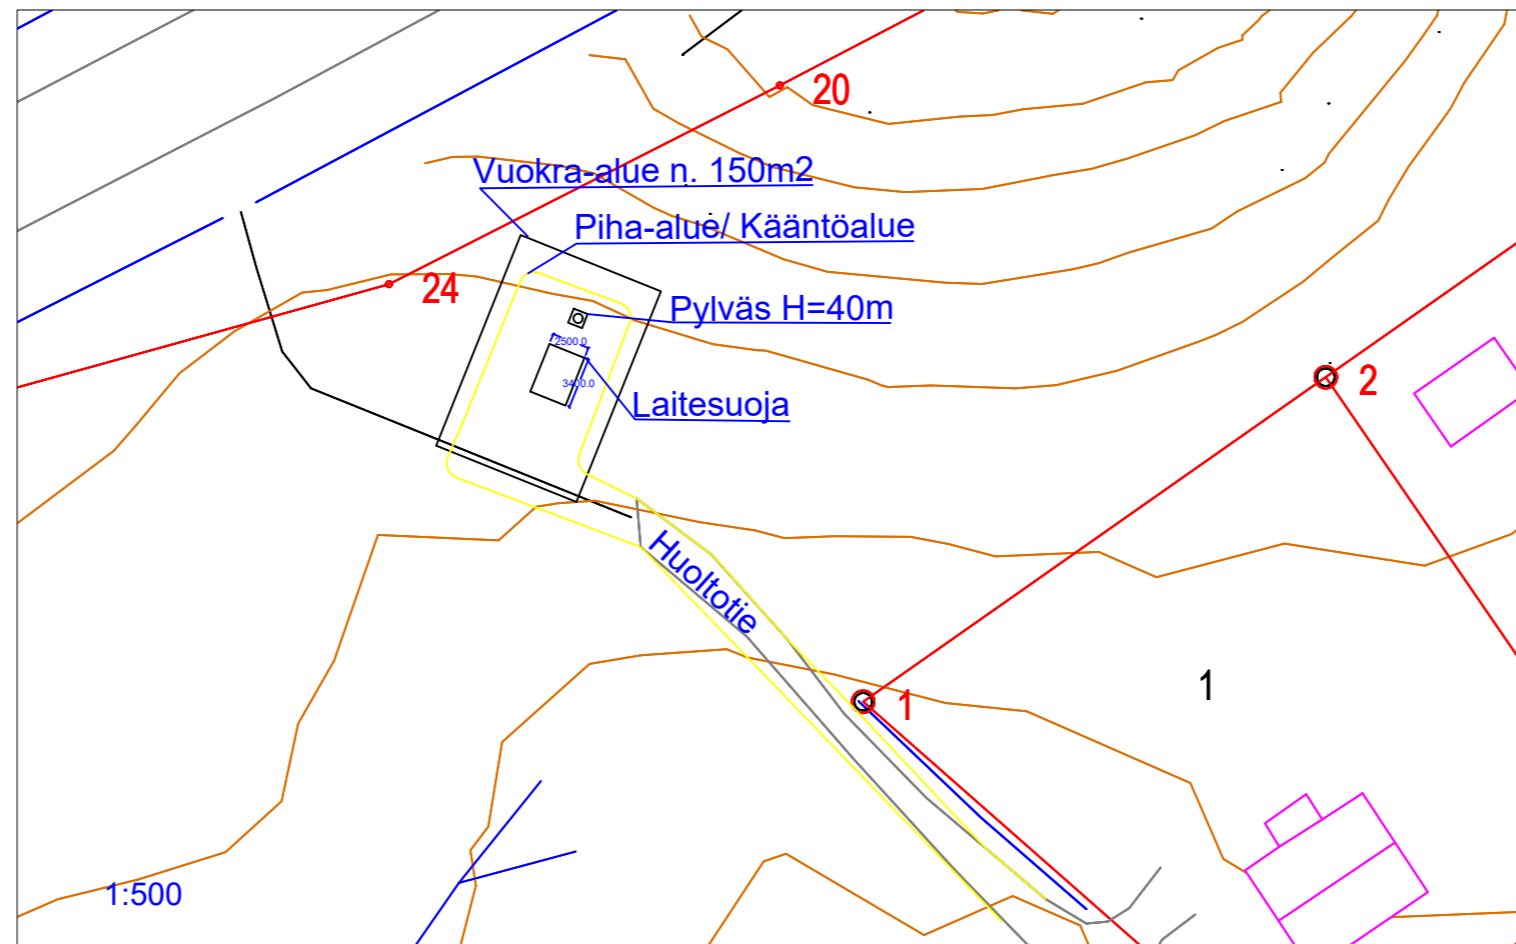

Tukiaseman sijainti

Kaup.osa/Kylä 404	Kortteli/Tila 2	Tontti/Rno 83	Viranomaisen merkintöjä
Pysyvä rakennustunnus	Korkeus- ja koord. järjestelmä N2000 / ETRS-TM35FIN		No 1
Rakennustoimenpide UUDISRAKENNUS/ERILLISLAITE	Piirustuslaji PÄÄPIIRUSTUS		Mittakaavat 1:200
Rakennuskohteen nimi ja osoite Matkaviestintukiasema Härjälänkankaantie 03600 Karkkila	ASEMAPIIRUSTUS pylväs h = 40 laitesuoja, A = 8,5 m ²		
	Suunn.ala ARK	Työnumero 1	Piir.no Muutos
	Pääsuunnittelija Sitowise Oy, Ri Veikko Erola		Kohteen suunnittelutunnus Elisa Oy, Karkkila 2, P15089
Suunnittelija Sitowise Oy	Päiväys 14.10.2019		Tiedosto .dwg

SITOWISE