


Riippuen eri mastotoimittajien mallista:  
Ristikko-osien muoto (kolmio tai neliö) ja sivun pituus vaihtelee noin 500 mm - 700 mm välillä.  
Putkiosien halkaisija vaihtelee noin 500 mm - 800 mm välillä.  
Mastotoimittajan rakennesuunnittelija mitoittaa ja suunnittelee maston rakenteen tarkemmin rakennepiirustuksessaan.

Mastoon asennetaan kiipeilytikas, jonka alapää varustetaan kiipeilynestolla. Nämä maalataan samaan sävyyn putkiosan kanssa.

Väri, maston ristikko-osa:  
- sinkitty (väri "vaalea harmaa, sinkitty")

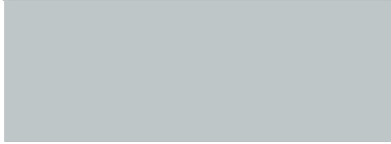


Väri, maston putki-osat:  
- Grafiitin harmaa RAL 7024




Väri, Laitekaappi:  
- Tumman harmaa RR 23



Tulostetut värisävyt voivat tulostusteknisistä syistä poiketa hieman oikeasta sävystä.

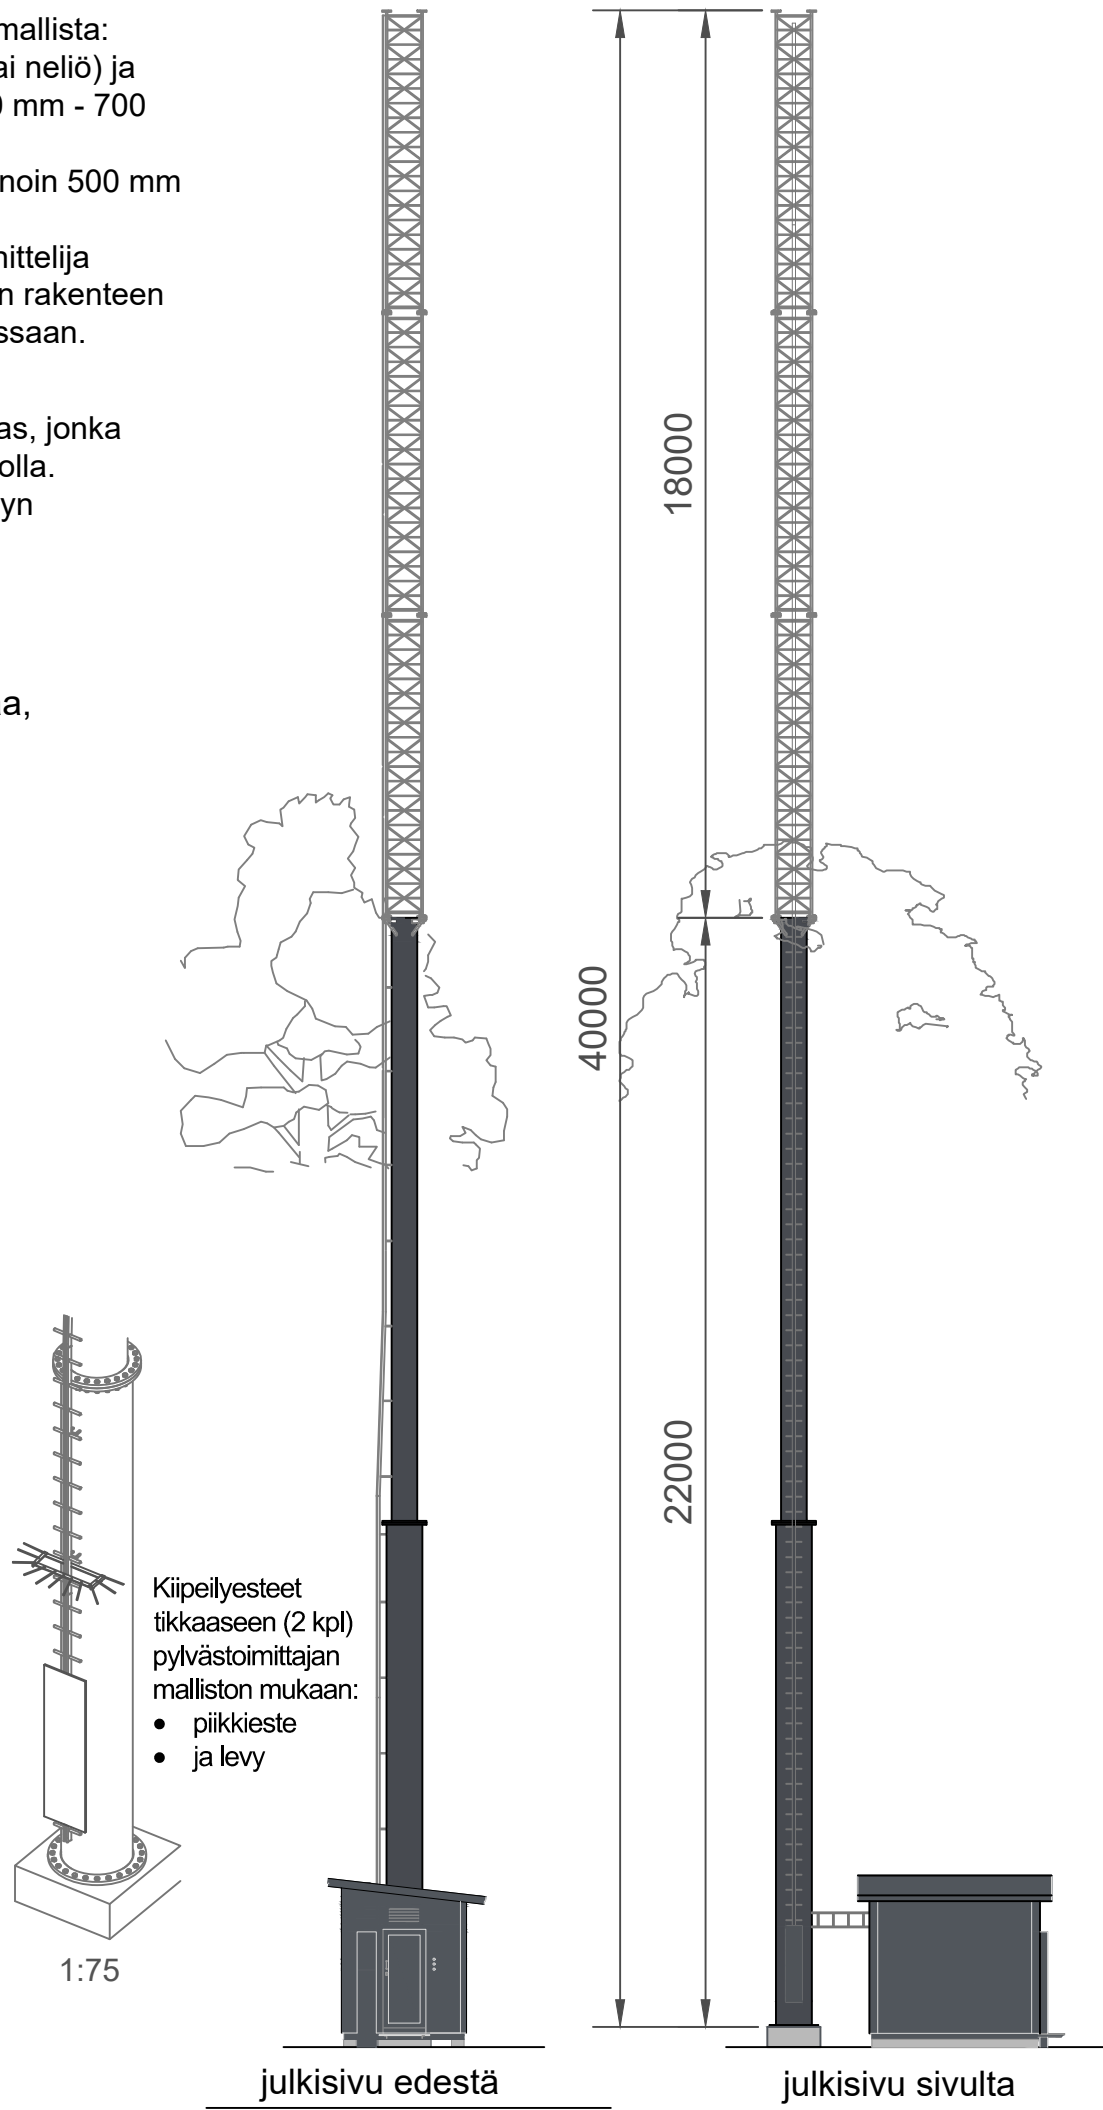

Kaup.osa/Kylä 404	Kortteli/Tila 2	Tontti/Rno 83	Viranomaisen merkintöjä	
Pysyvä rakennustunnus			Korkeus- ja koord. järjestelmä N2000 ja ETRS-GK25	
Rakennustoimenpide ERILLISLAITE			Piirustuslaji Pääpiirustus	No 2 (3)
Rakennuskohteen nimi ja osoite Matkaviestintukiasema Härjänkankaantie 03600 Karkkila			Piirustuksen sisältö Julkisivupiirustus MATKAVIESTINTUKIASEMA	Mittakaavat 1:150
 ELISA Oyj / tukiasemat PL 40, 00061 ELISA www.elisa.fi			Suunn.ala ARK	Työnumero 02
Pääsuunnittelija Sitowise Oy, RI Veikko Erola			Kohteen suunnittelutunnus Elisa Oyj, Karkkila 2, P15089	
Suunnittelija Sitowise Oy			Päiväys 24.3.2020	Tiedosto .dwg

**SITOWISE**