


Karkkila, yleiskaavayhdistelmä

Pusulantie

valtatie 2

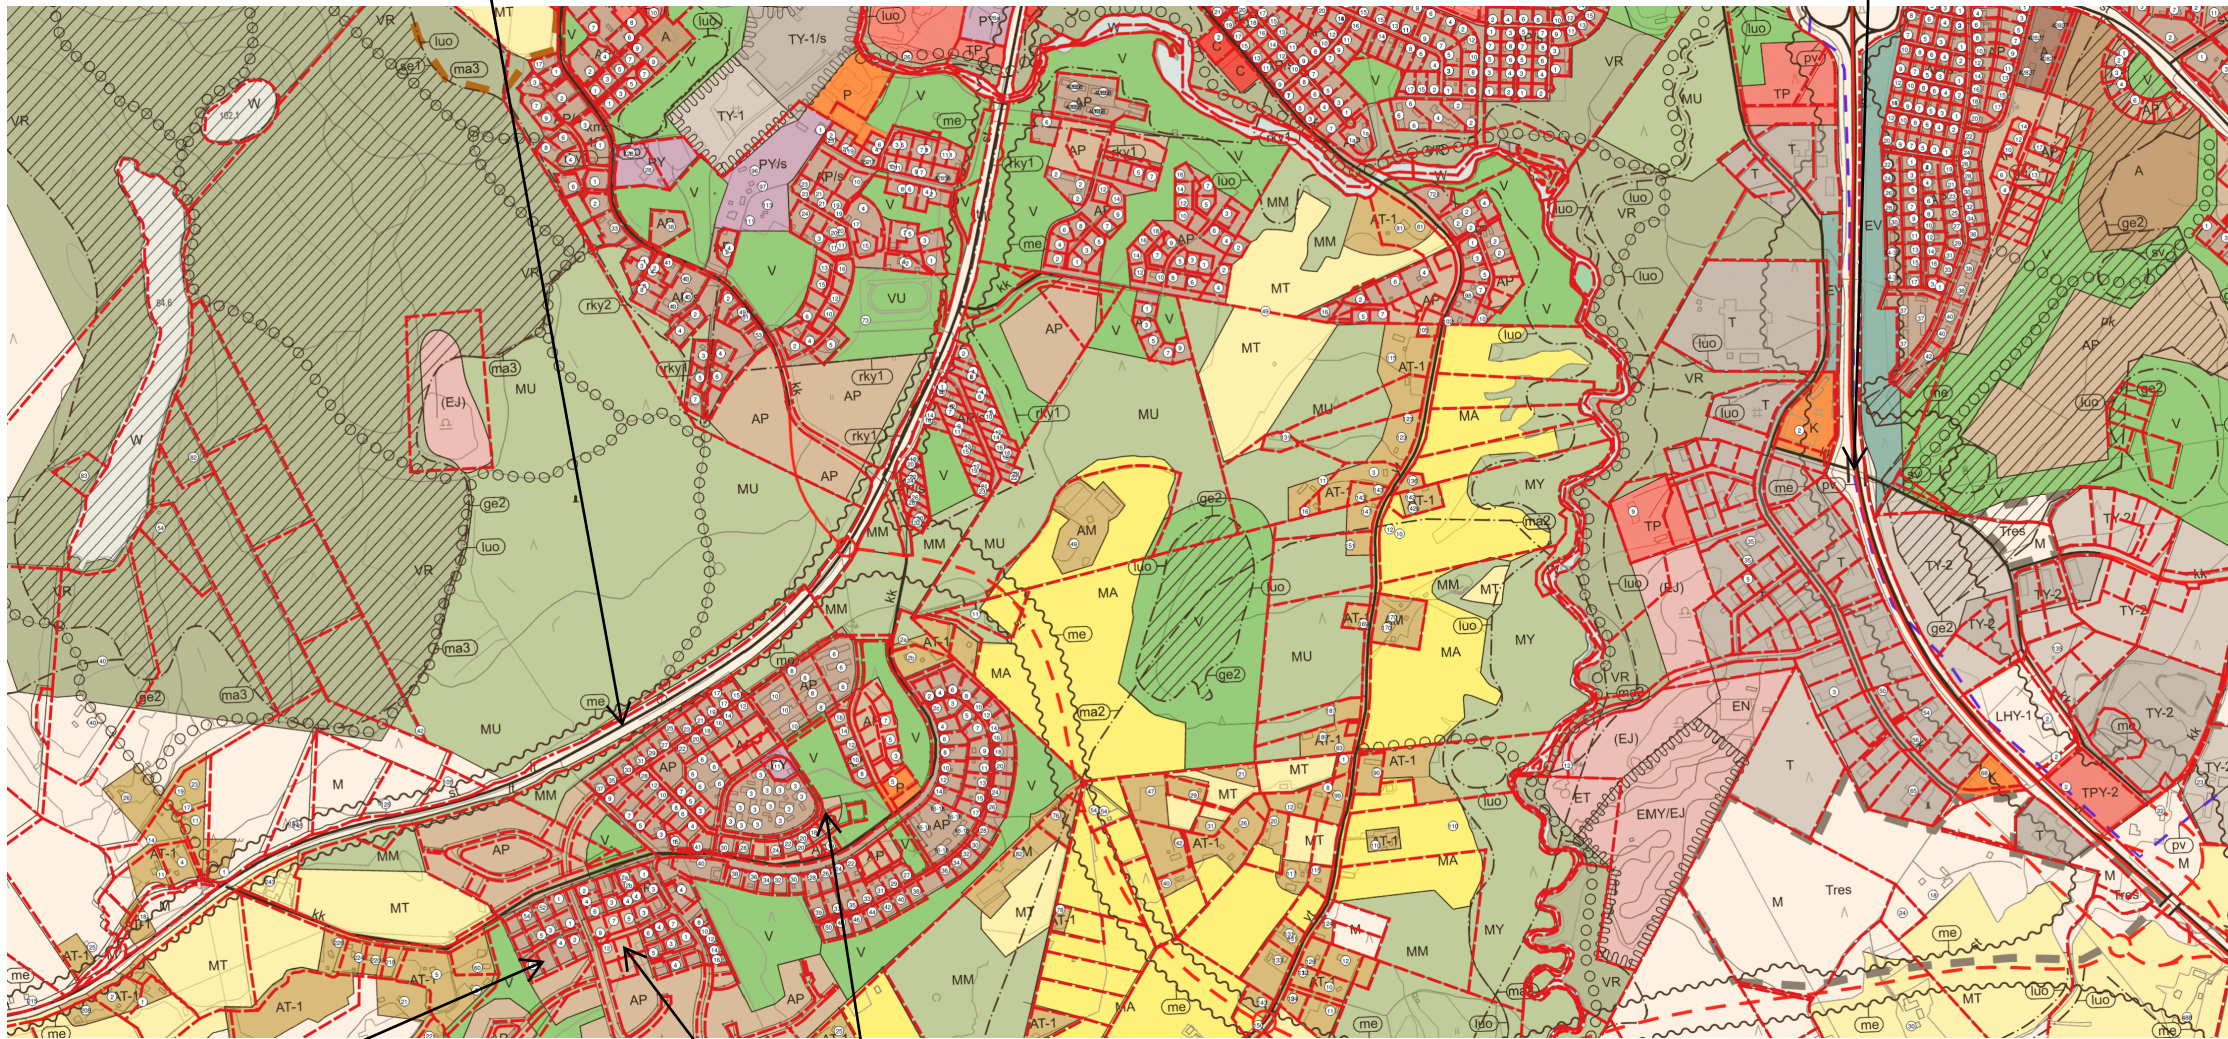

Pehtoorinkatu

Saukkotie 8 ja 10

Karkinkatu 14 ja 16