


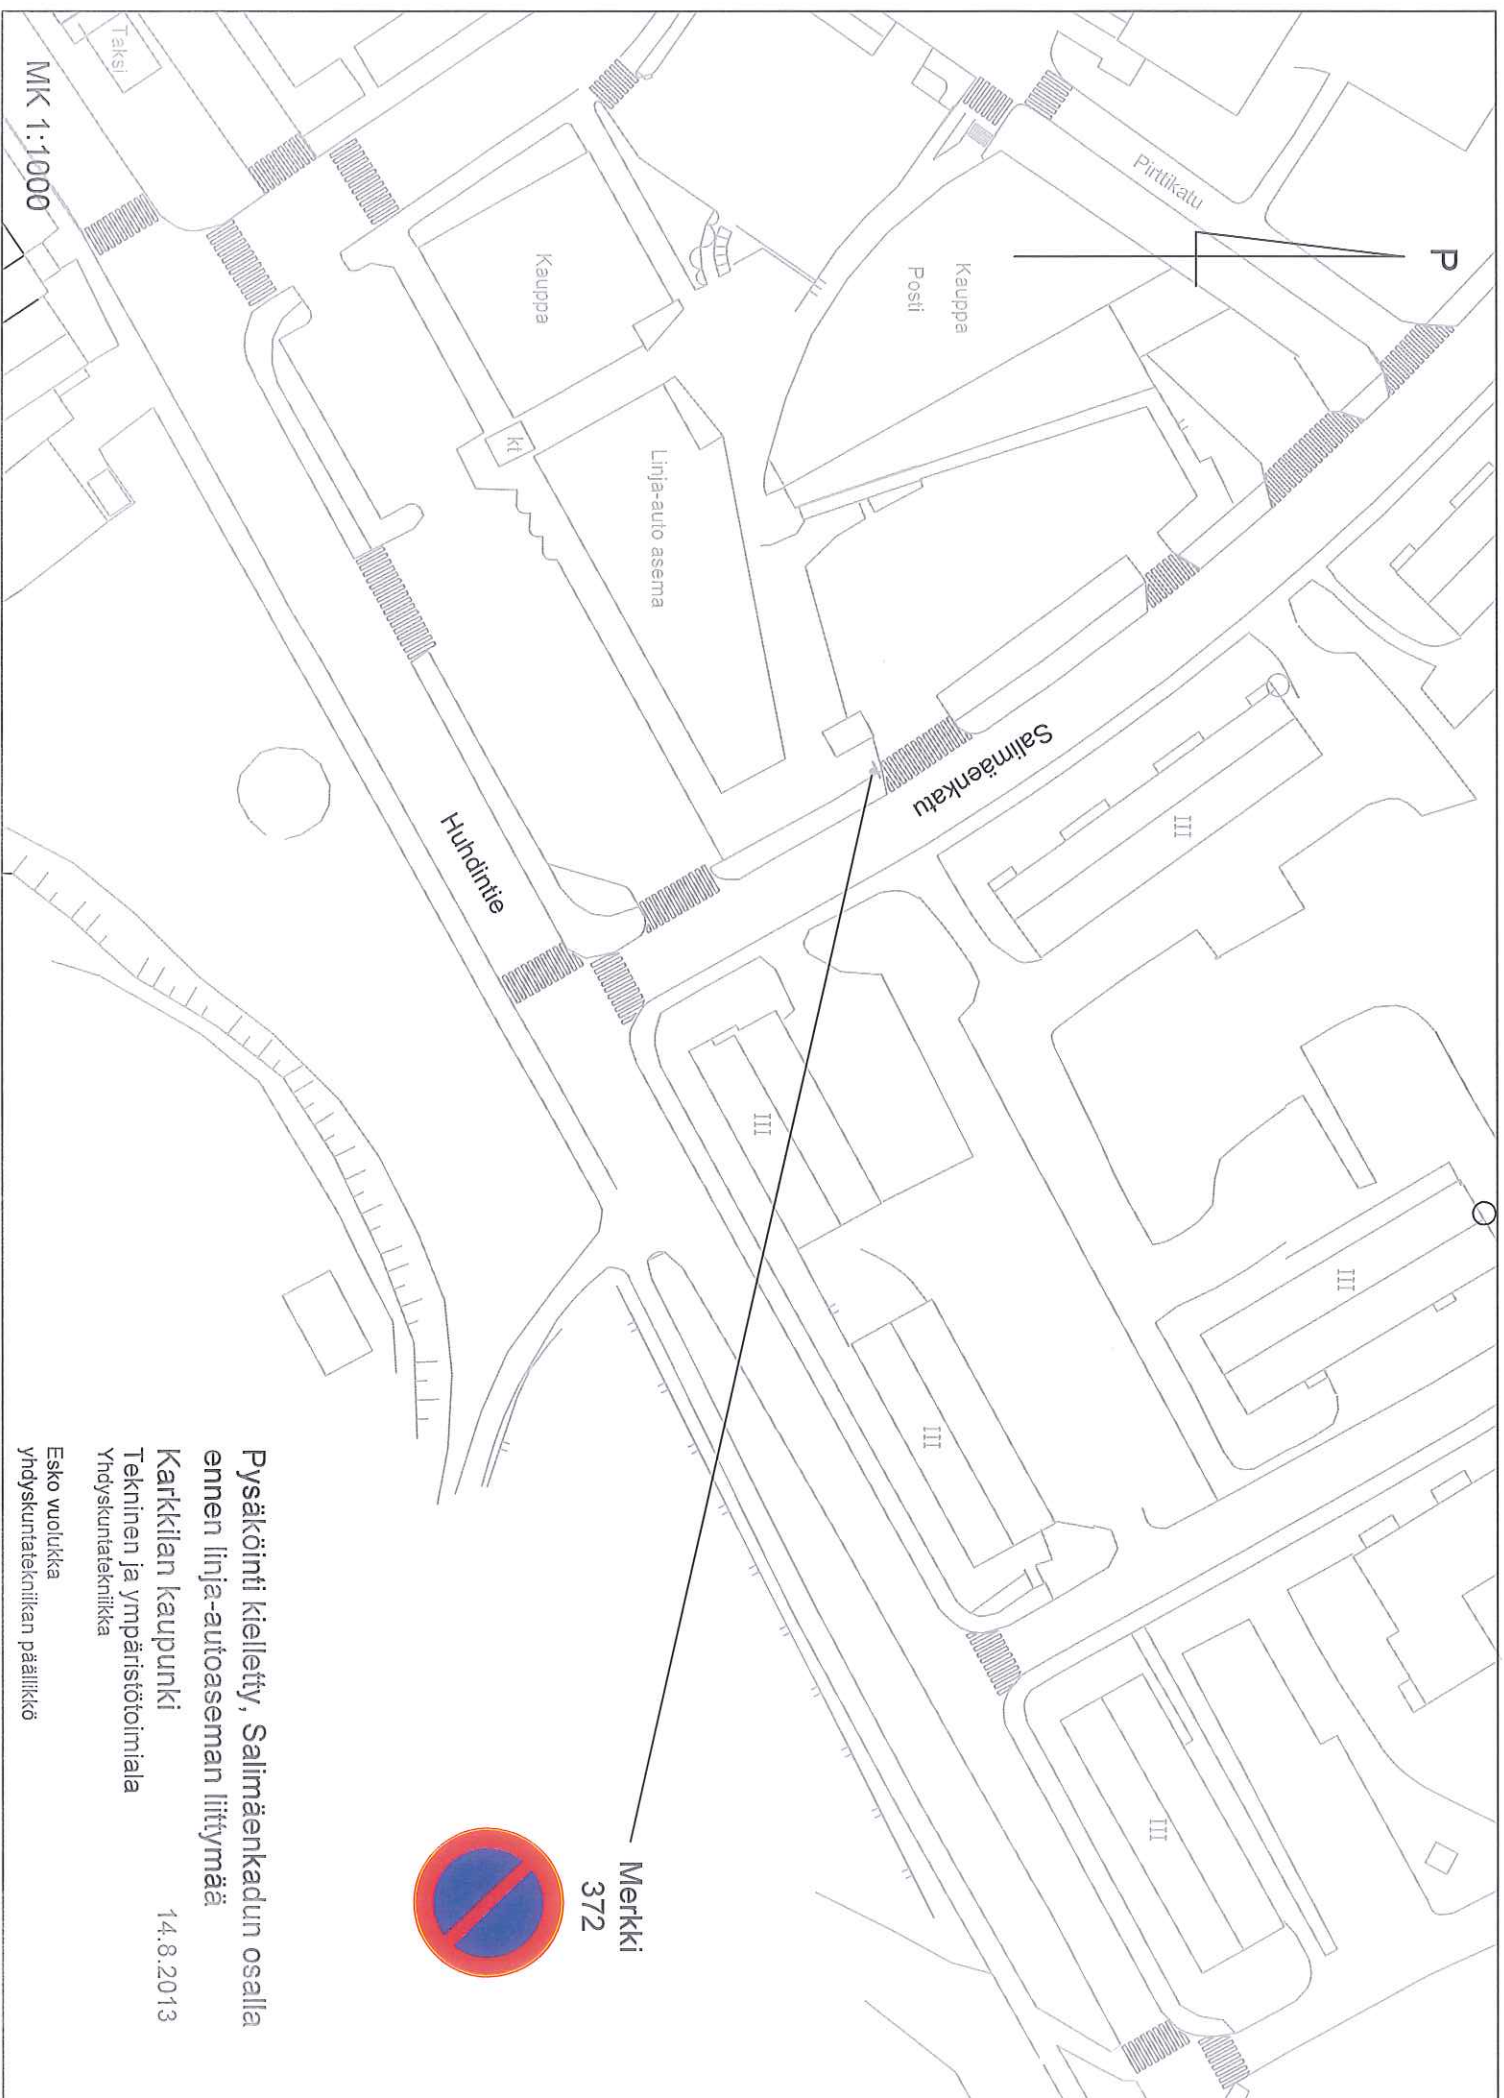

Pysäköinti kielletty, Salimäenkadun osalla
ennen linja-autoaseman liittymää

Karkkilan kaupunki

14.8.2013

Tekninen ja ympäristötoimiala
Yhdyskuntatekniikka

Esko Vuolukka
yhdyskuntatekniikan päällikkö