
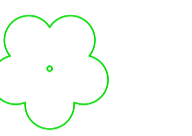

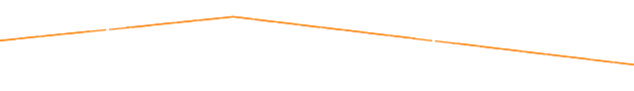
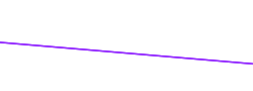
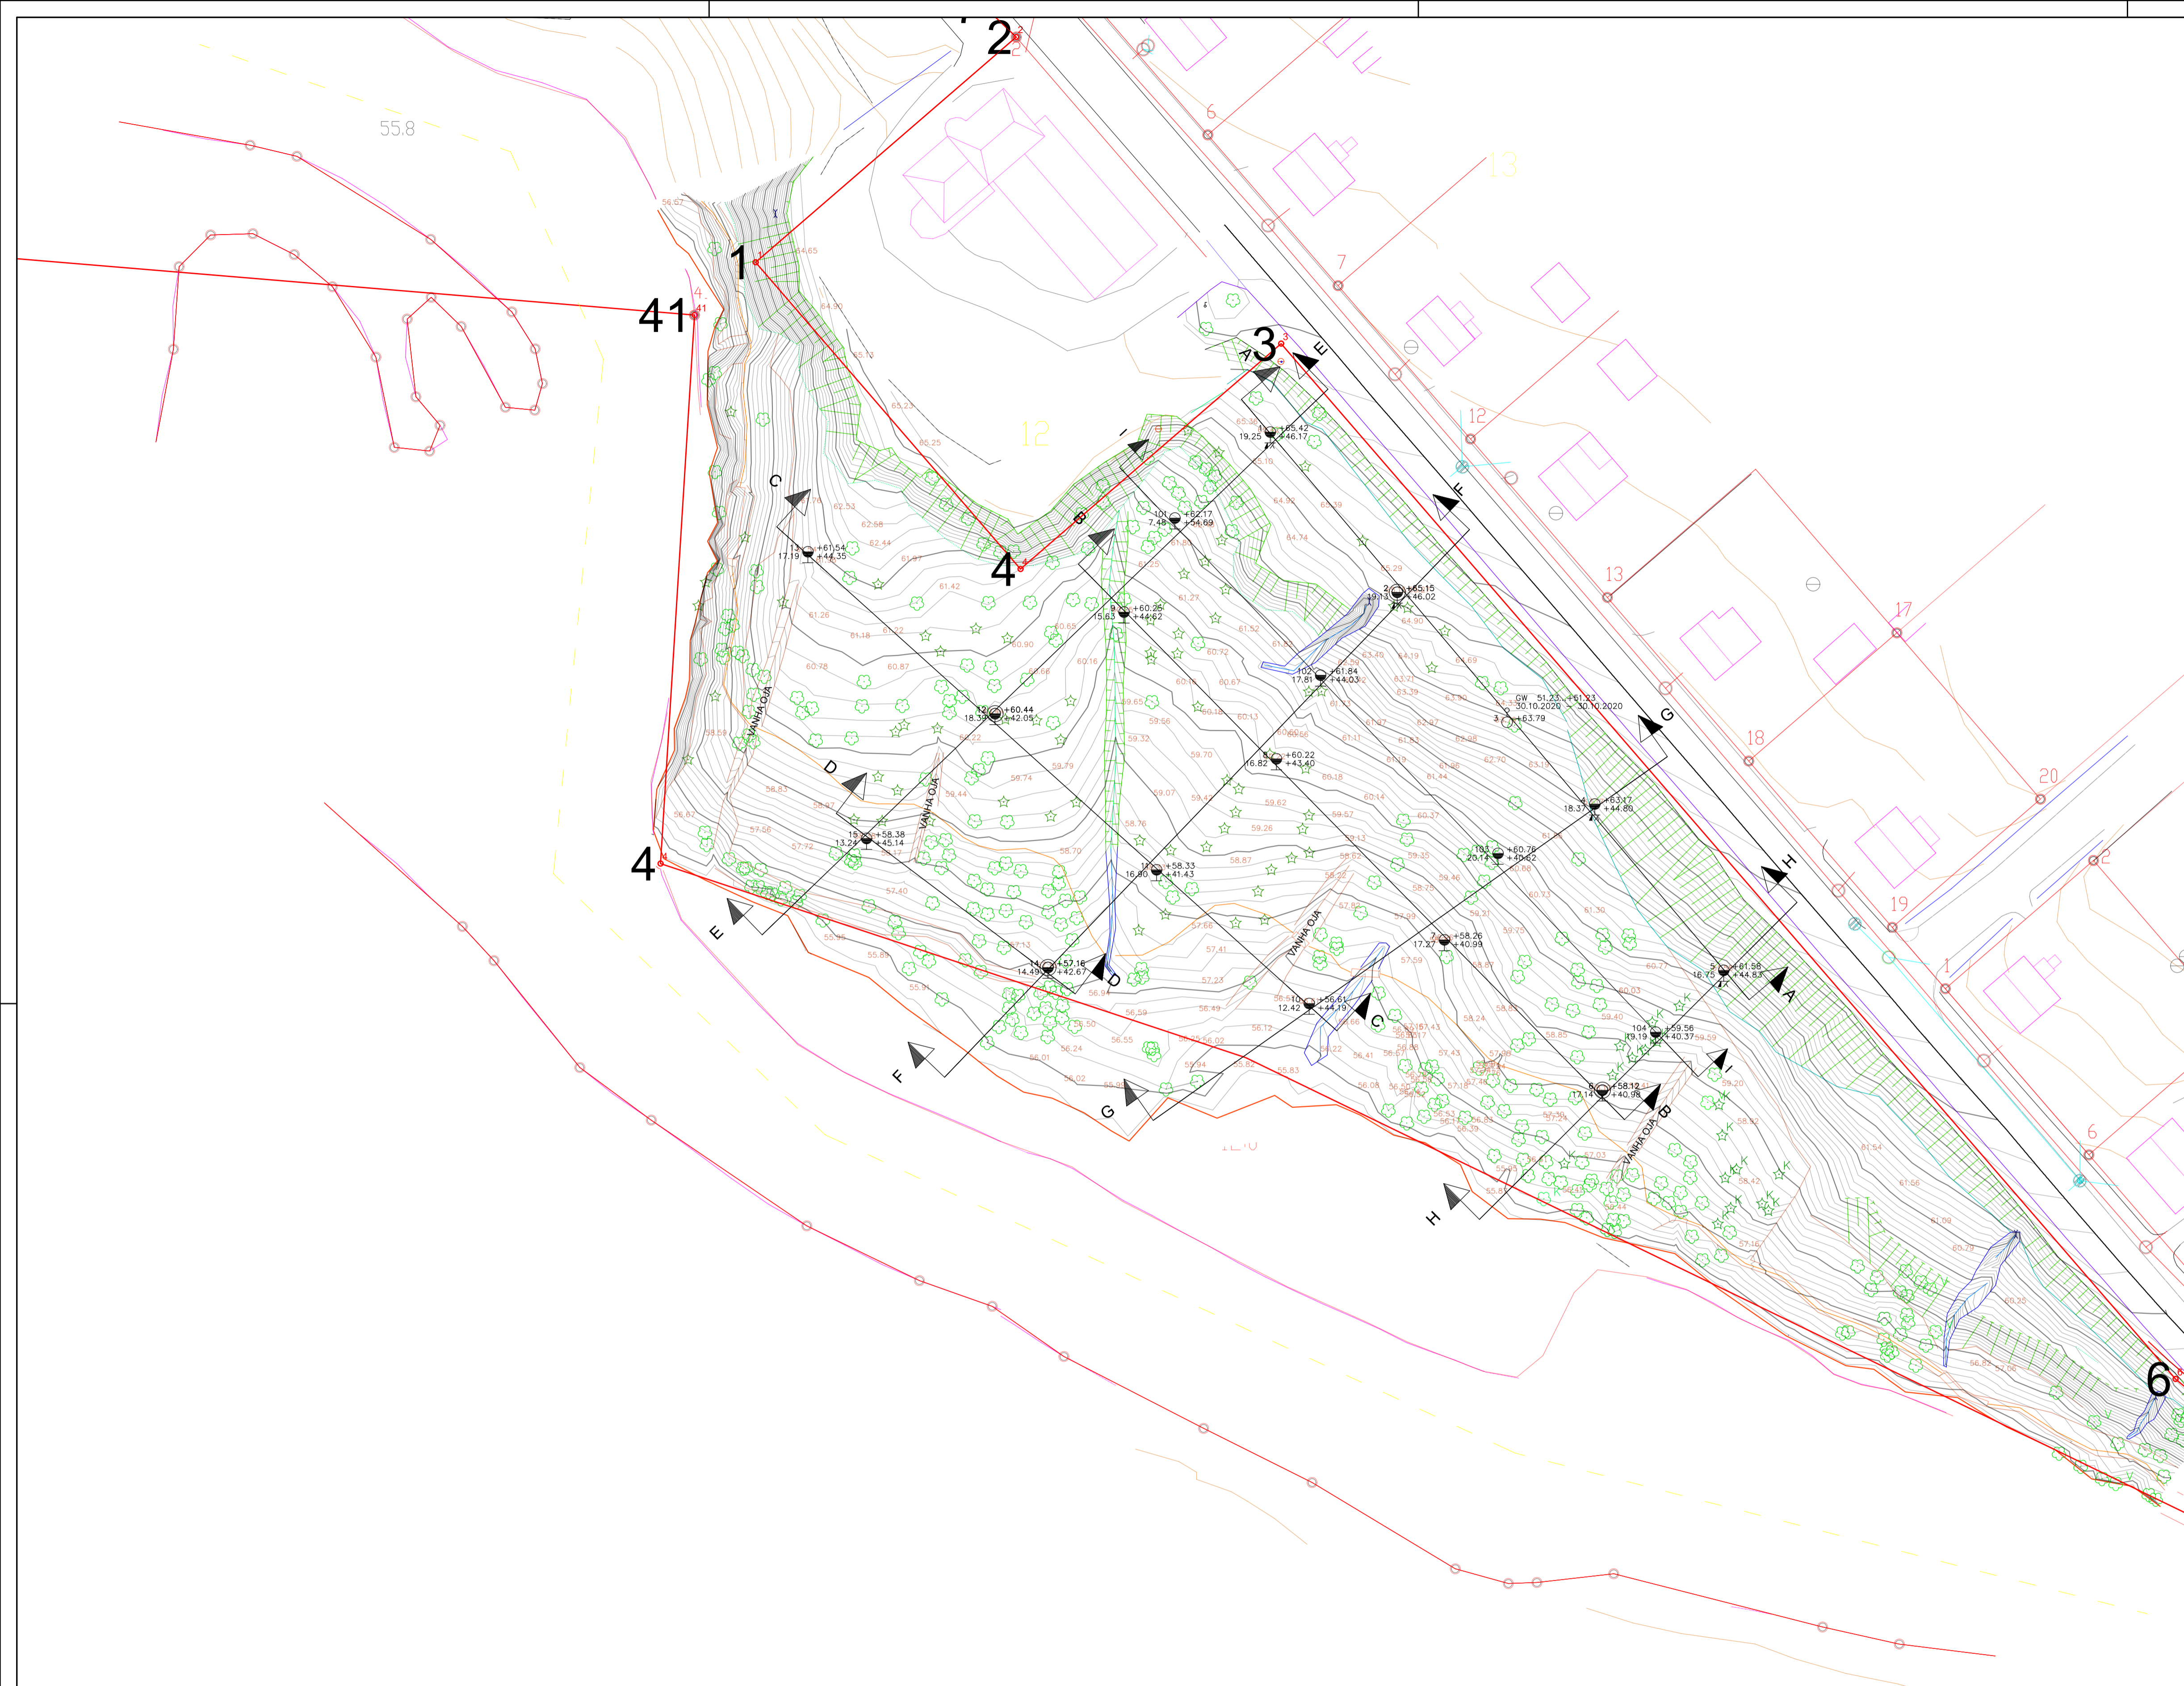


MERKKIEN SELITYKSET

- RANTAVIIVA 
- LEHTIPUU 
- KOIVU
- VAAHTERA
- KUUSI
- HAVUPUU(kuusi myös) 
- OJA 
- POLKU 
- KESTOPÄÄLLYSTE 



K.OSA/KYLÄ 405	KORTTI, TILA 3	TONTTI/RN:O 84/10	VIRANOMAISEN MERKINTÖJÄ	
RAKENNUSLOINNIN UUDISRAKENNUS		PIIRUSTUSLAJI PÖHJÄTUTKIMUS		
RAKENNUSKOHTIEN NIMI JA OSOITE JOKIPUISTO KARKKILAN KAUPUNKI VIHDINTIE 2 03600 KARKKILA		PIIRUSTUKSEN SISÄLTÖ TUTKIMUSKARTTA		MITTAKAAVA 1:500
HYV. MMa	PVM. 27.11.2020	PIIRT. JVA	SUUN. ALA GEO	TYÖ N:O 10875
Tasokoordinaattisto / Plankoordinatssystem: ETRS-GK24 Korkeusjärjestelmä / Höjdsystem: N2000			PIIR. N:O 1	

GeoUnion Oy
Kornetintie 4 B, 00380 HELSINKI, 010 633 8020, fax 010 633 8021
www.geounion.fi geounion@geounion.fi