



LEIKKAUS A-A 1:300

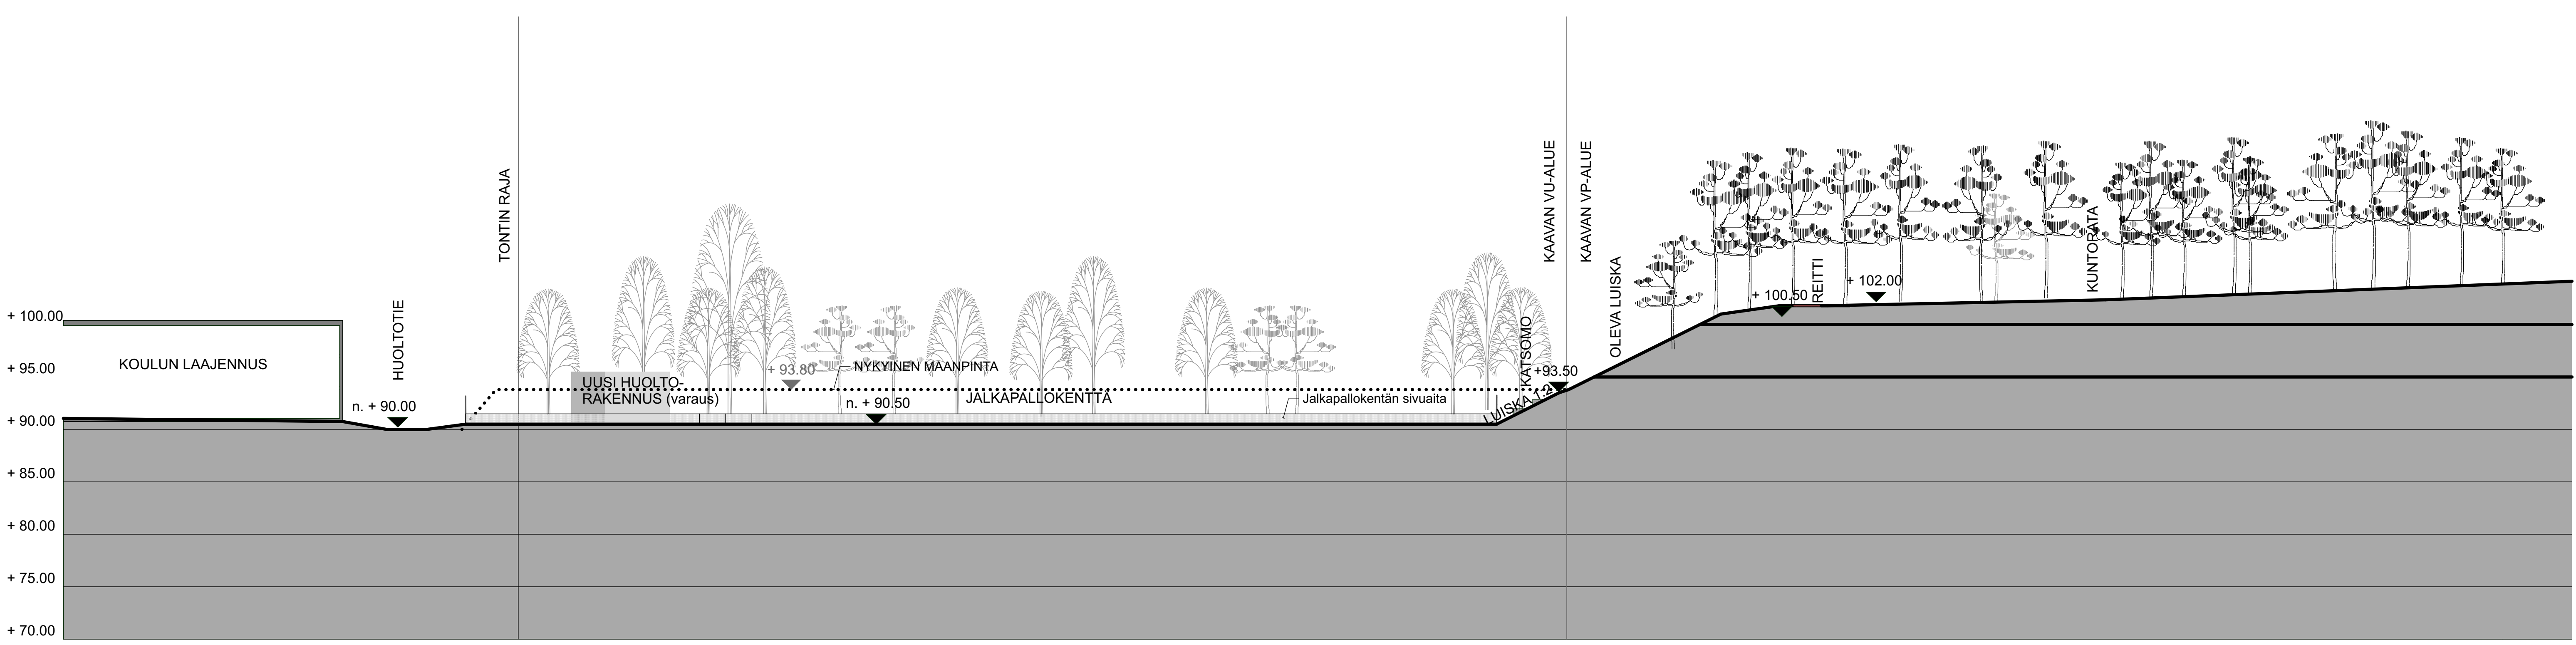

LEIKKAUS B-B 1:300

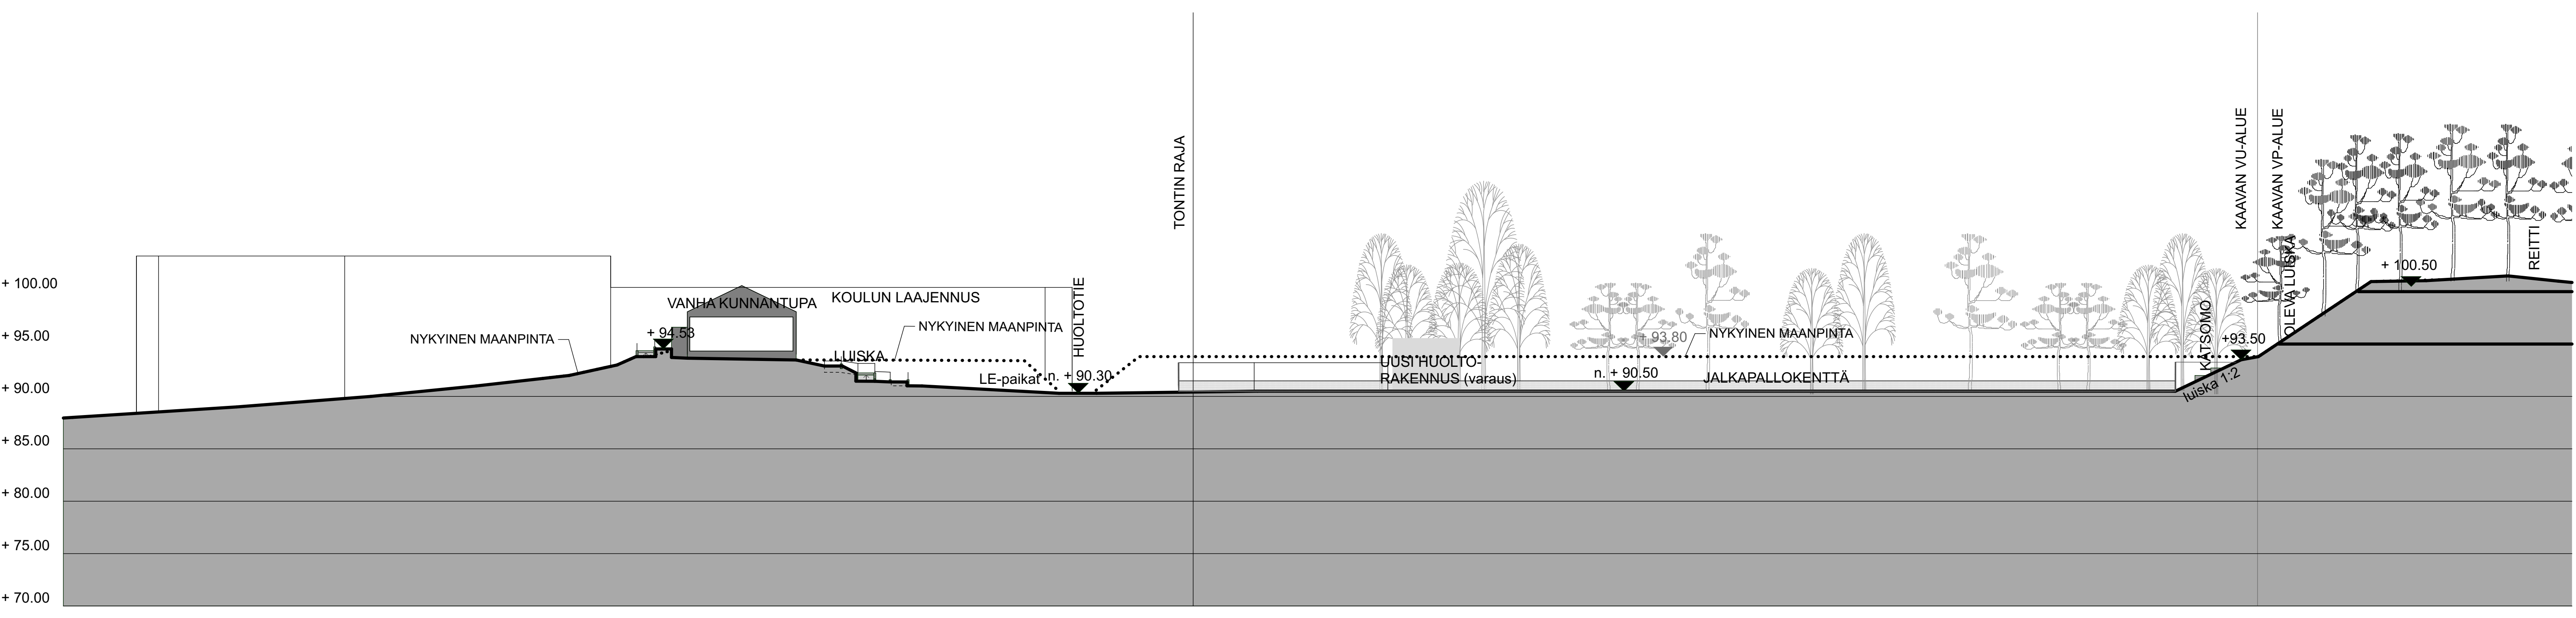

LEIKKAUS C-C 1:300

Kunta/Val 5	Kartta/Val 33. VU- ja VP-alueet	Sivu/Rek 2	Vuorotunnus Vierasmies
Rakennusvaihe Peruskorjaus	Perustiedot Pääpiirustus	Julkaisu Julkaisu	
Rakennuksen nimi ja osoite Nyhkälinharjun urheilupuisto 03000 Kurkku	Perustiedot Leikkaus A-A, B-B ja C-C	Mittakaava 1:300	
Seurakunnan nimi, paikka ja sähköposti	Seurakunnan nimi, paikka ja sähköposti	MARK - 1180 - 003	Muoto

MA-ARKKITEHDIT
MA-ARKKITEHDIT OY
 20.2.2016 MM / Sts *Antti Mäkelä*