




Ymlä 6.6.2013 § 63
Liite 6

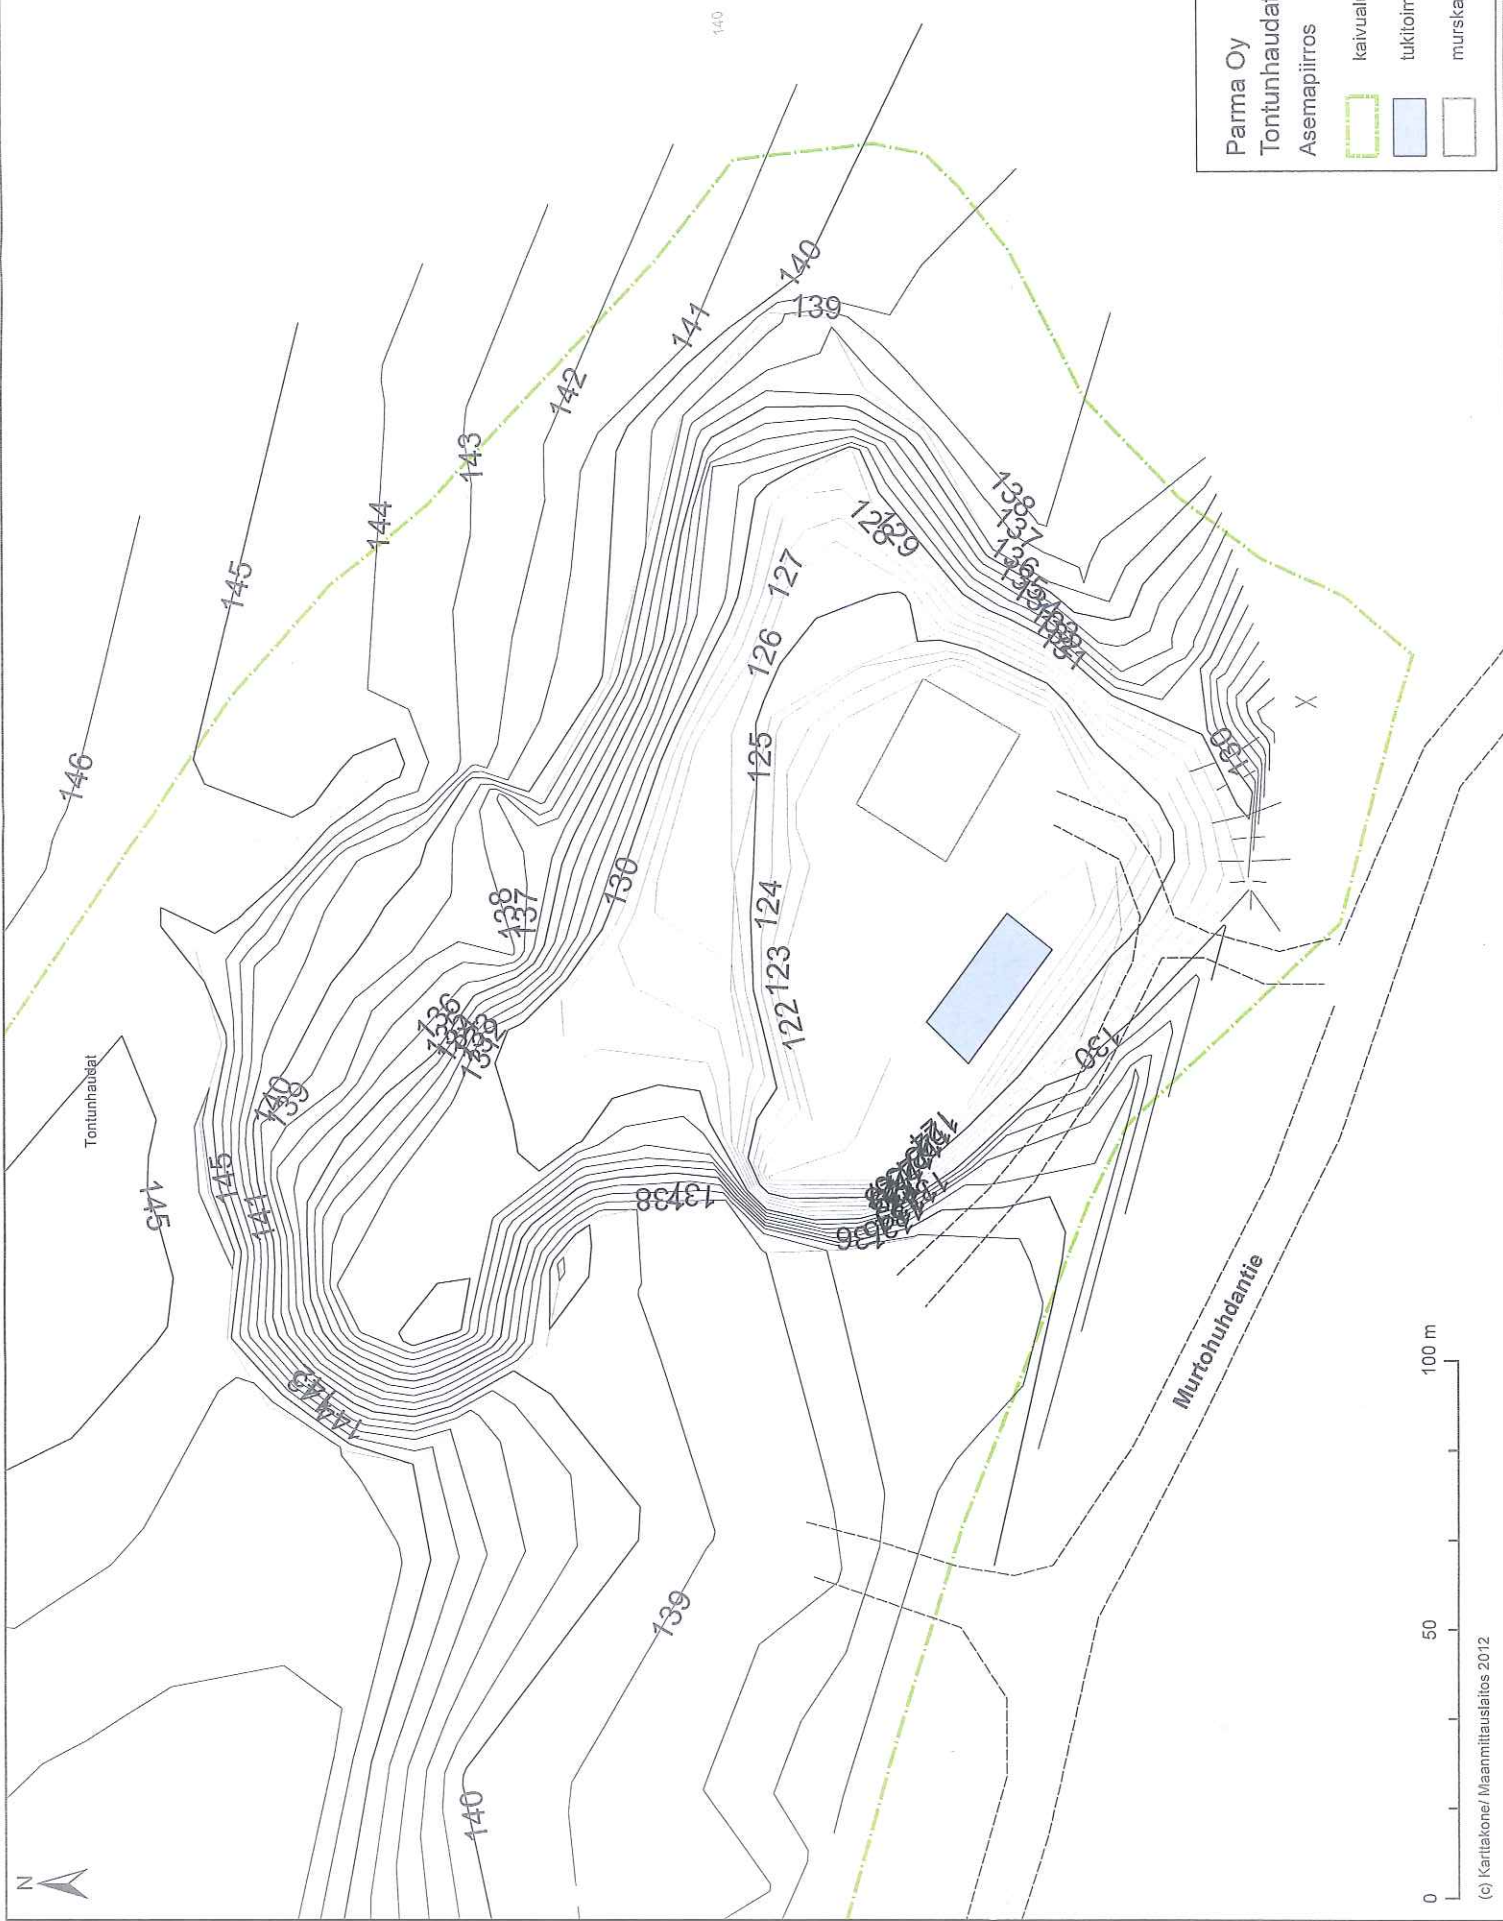

Parma Oy

Tontunhaudat, Karkkila

Asemapiirros 1:1 000

kaivuaalueen raja

tukitoimintojen alue

murskaustilasto